


PLANIMETRIA DI INDIVIDUAZIONE NEL PORTO DI LIVORNO DEL LUOGO PRINCIPALE
OGGETTO DELLA CONCESSIONE



PLANIMETRIA RAPPRESENTATIVA DEGLI SPECCHI ACQUEI E DELLE AREE A TERRA OGGETTO DELLA CONCESSIONE DEL COMPENDIO DEI BACINI DI CARENAGGIO DEL PORTO DI LIVORNO

area specchio acqueo 26.610
area a terra 65.510

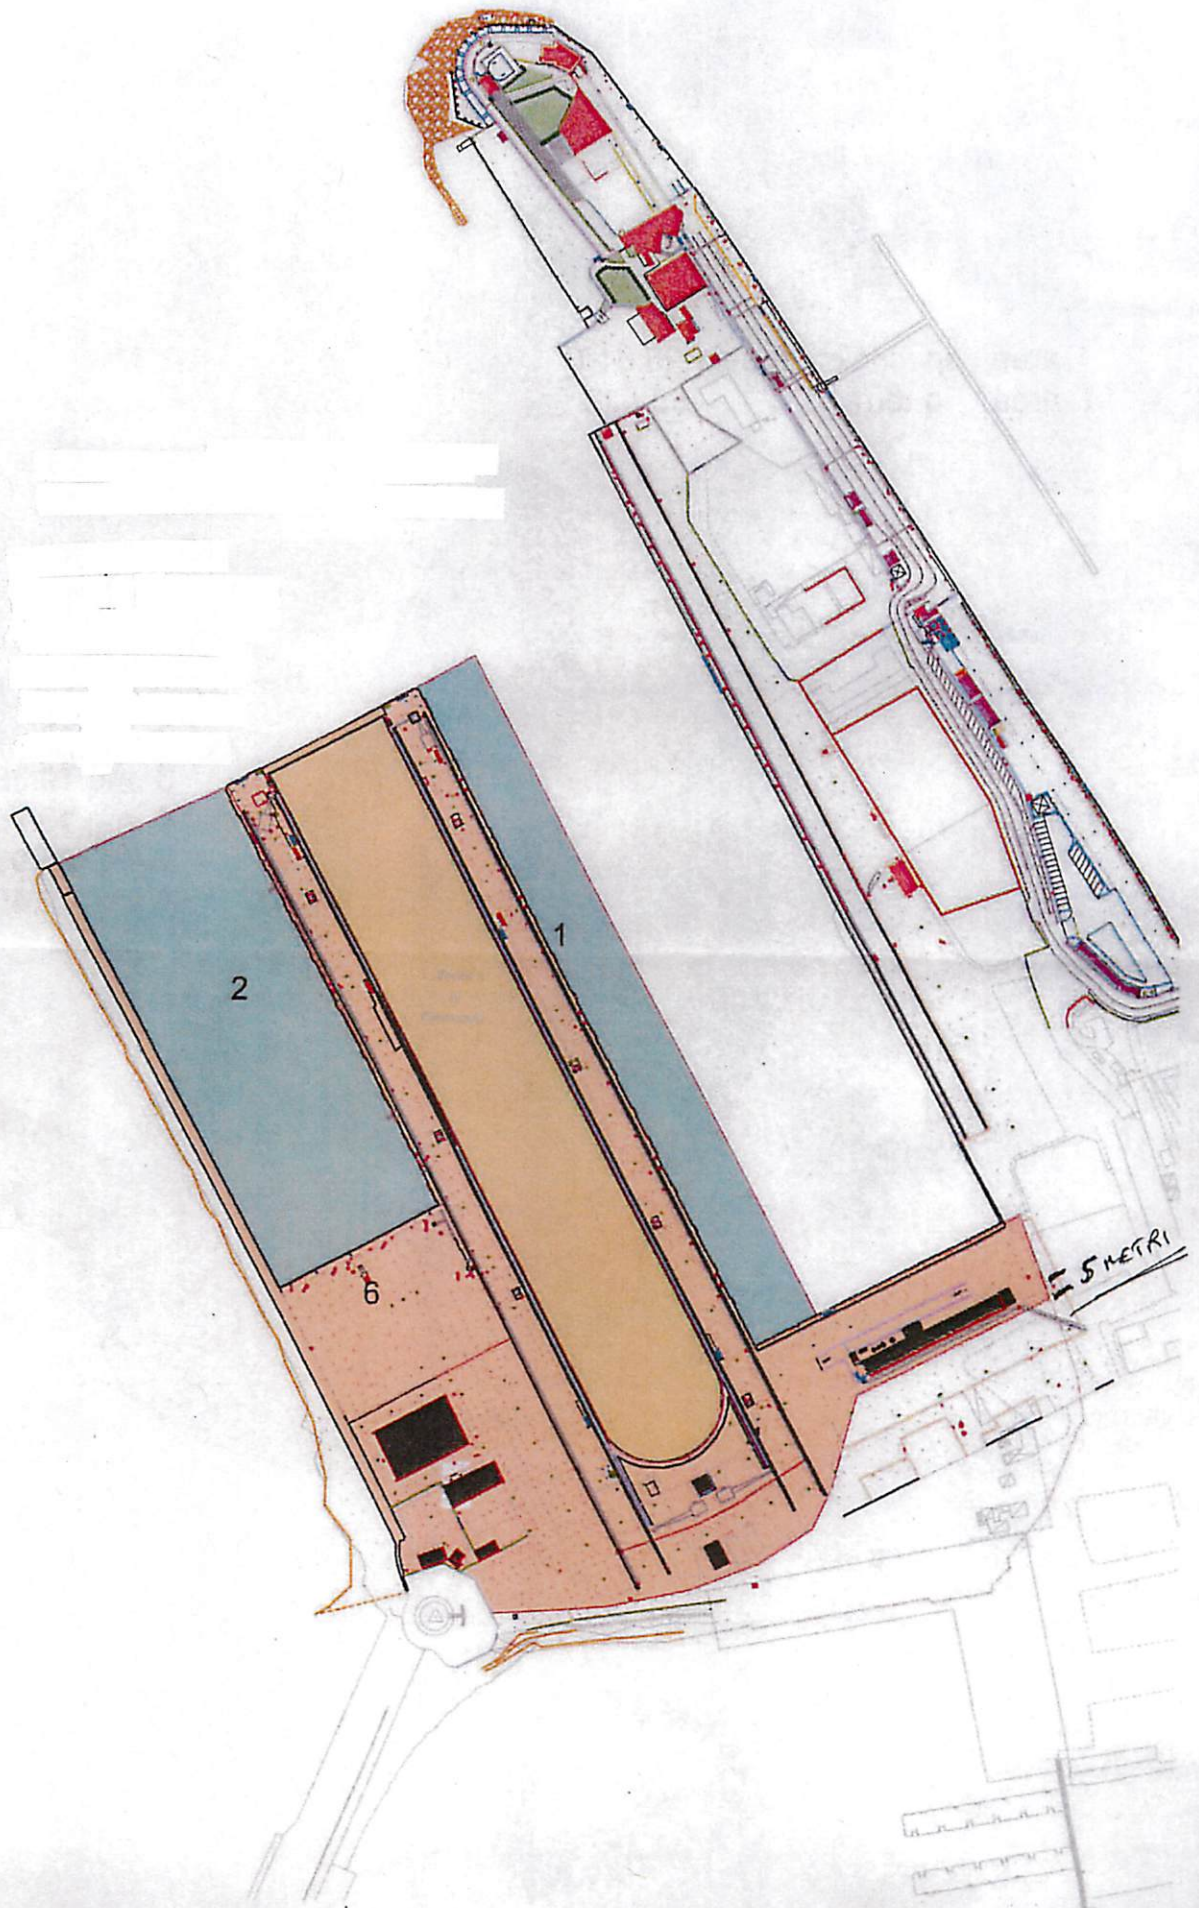